

Tisztelt Főző Asszony!

É N K R Z A T T I :

2015. SZEPTEMBER 2.

Sorszám: .....

Csalótkunai szarvú Párizsban belül  
átjelentkezni. Párizsban Nefelecs útca 11257 1353  
ad. Az önkormányzat nem jegyezte át utca  
név kinyitása miatt, ezért kérem, hogy az  
ügyemben intézkedni tudjon.

Párizsban 2015. 09. 02.

Köszönettel:  
Domonkos Varga Érika



2015 SZEPTEMBER 10  
438615 2-7102915  
393/2015  
Pázmánd  
belterület

Visnyiczki Attila földrendező mémök

8093 Lovasberény, Bartók B. u. 4.  
A munkavégző neve

Munkaszám: P 1353 / 2015.

Adatszolgáltatás iktatószáma: 2-871/2015.

## VÁLTOZÁSI VÁZRAJZ


a 1353 helyrajzi számú földrészleten lévő épület feltüntetéséhez

Méretarány: 1:1000

Másolat az eredeti okirattal meg-  
Székesfehérvár, 2015. május 19. 07

év ..... hó ..... n.

üggyintéző

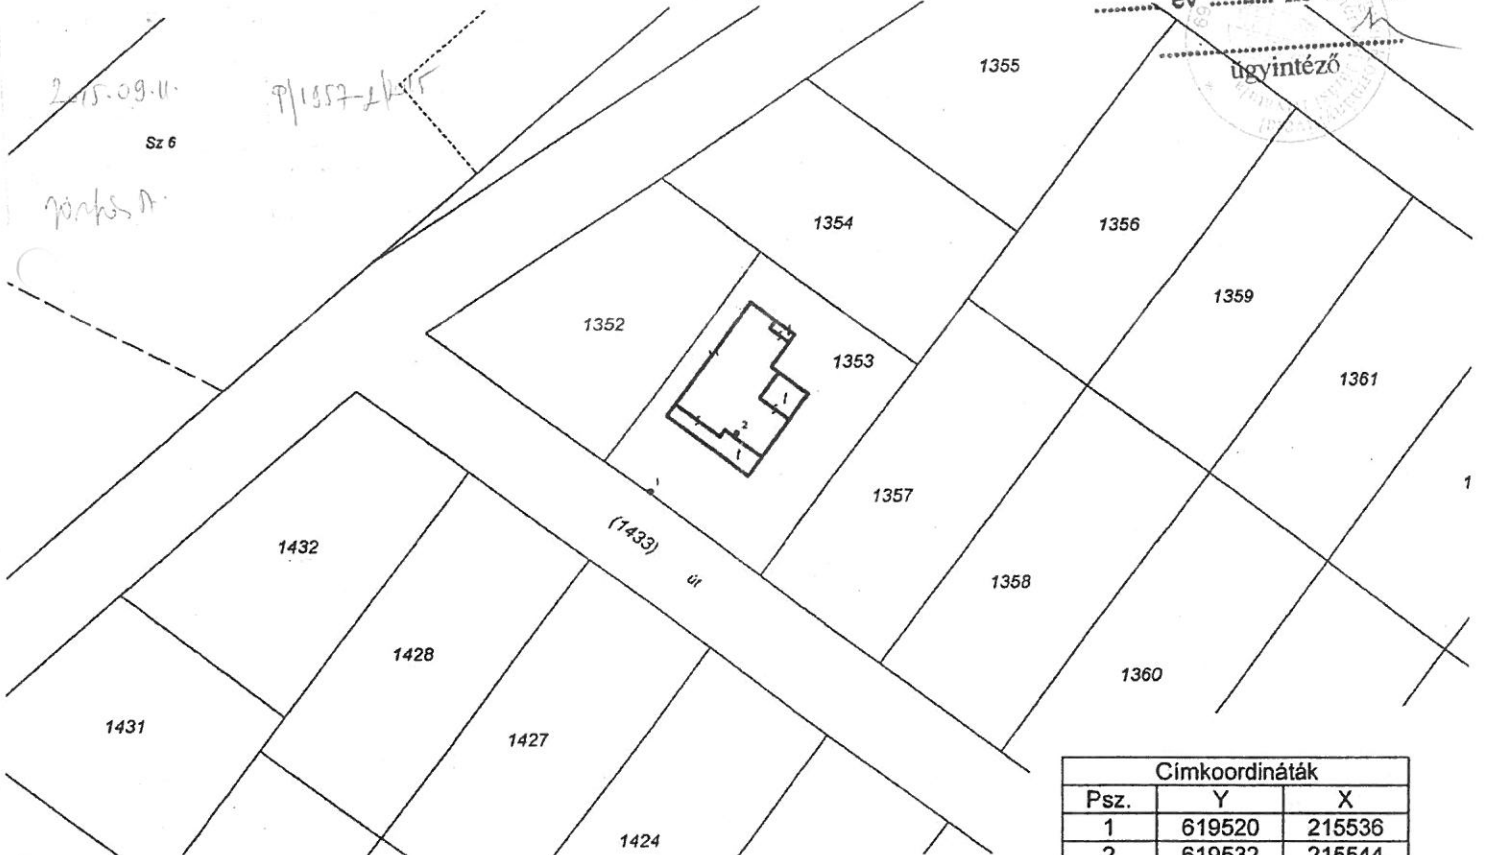

Címkoordináták		
Psz.	Y	X
1	619520	215536
2	619532	215544

Változás előtt						Változás után						
Helyrajzi szám	Alrészlet		Min.o.	Terület ha.m <sup>2</sup>	AK	Helyrajzi szám	Alrészlet		Min.o.	Terület ha.m <sup>2</sup>	AK	Jegyzet
	jel	műv. ág					jel	műv. ág				
1	2	3	4	5	6	7	8	9	10	11	12	13
1353		Kivett, Beépítetlen terület		0.0954		1353		Kivett, Lakóház, udvar		0.954		
Összesen:				0.0954						0.954		

Lovasberény, 2015. május 19.

Készítette:

Visnyiczki Attila

földmérő ig. sz.: 6273/2013.

Fényes Tamás

minőséget tanúsító földmérő  
Ing.rend.min.sz.: 1804/2003.

Kamarai terv. Jog. szám: GD-T/07-0716

Visnyiczki Attila  
földrendező mémök  
8093 Lovasberény, Bartók B. u. 4.  
Tel.: 30/4800064  
Nyilv.szám: 21185788  
Adószám: 60516192127

Fényes Tamás  
ingatlanrendező földmérő  
földrendező mérnök  
Ing. rend. min. sz.: 1804/2003.  
Terv. eng. sz.: GD-T/07-0716

Előzetesen térképezve.

Az állami alapadat tartalom az állami ingatlan-nyilvántartási térképi adatbázis tartalmával megegyezik. Ez a záradék a keltezésétől számított egy évig hatályos, későbbi felhasználás előtt a vázrajzot újra záradékoltatni kell.

Székesfehérvár, 2015. május 19. nap



Záradékoló: Montskó Tamás

Ing.rend.min.sz.:  
Montskó Tamás  
ingatlanrendező mérnök  
Ing. rend. min. sz.: 933/1990

Magyarországi Államok  
Külsőügyi Minisztérium  
Értékesítés  
7015 Selmő 04.  
Külsőügyi Miniszter  
Kézirát 58294  
Magyarországi Államok

**Egyszerűsített határozat - szemle**

Tulajdoni lap másolatként nem használható!

58294/2015.09.04

2015.09.07 10:55:07

**PÁZMÁND****belterület HRSZ: 1353**

2476 PÁZMÁND Névtelen utca 1353

Szektor : 61

**Egyszerűsített határozat - szemle**

Tulajdoni lap másolatként nem használható!

58294/2015.09.04

2015.09.07 10:55:07

**PÁZMÁND****belterület HRSZ: 1353**

2476 PÁZMÁND Névtelen utca 1353

Szektor : 61

Domonics Zoltán épületfeltüntetési iránti kérelmének az ingatlan nyilvántartásról szóló 1997. CXLI. törvény 49.§ (3) bekezdése szerint helyt adok, ezért az indokolási részt a közigazgatási hatósági eljárás és szolgáltatás általános szabályairól szóló 2004. évi CXI. törvény 72.§ (4) bekezdés alapján mellőztem.

Az eljárás 1996. évi LXXXV. törvény 32/A.§ (1) bekezdése szerinti 6.600,-Ft összegű igazgatási szolgáltatási díja megfizetésére került. A soron kívüli eljárás 1996. évi LXXXV. törvény 32/A.§ (4) bekezdése szerinti 10.000,-Ft összegű igazgatási szolgáltatási díja megfizetésére került.

Határozatom ellen a kézbesítéstől számított 30 napon belül fellebbezést lehet benyújtani a Székesfehérvári Járási Hivatal Földhivatali Osztályánál. A fellebbezés díja 10.000,-Ft, melyet a fellebbezés benyújtásával egyidejűleg a Székesfehérvári Járási Hivatal Földhivatali Osztálya pénztárába történő készpénz befizetéssel vagy a Fejér Megyei Kormányhivatal 10029008-00302649 00000000.számú előirányzat-felhasználási keretszámlájára történő készpénz-átutalási megbízással illetve átutalási megbízással teljesíthet. Ez utóbbi két esetben a jogorvoslati kérelemhez mellékelni kell a díj megfizetését igazoló okiratot vagy annak másolatát.

A fellebbezés elbírálására jogosult Fejér Megyei Kormányhivatal Földhivatali Főosztálya a sérelmezett döntést, valamint az azt megelőző eljárást egészében vizsgálja, melynek során nincs kötvé a fellebbezésben foglaltakhoz.

A földhivatal hatáskörét és illetékességét az ingatlan nyilvántartásról szóló 1997. évi CXLI. törvény 9.§ (1) bekezdése, valamint a földhivatalokról szóló 373/2014. (XII.31.) Korm.rendelet 1.§ (1) és 4.§ (1) bekezdése határozza meg.

Az ügyintézés helye: Székesfehérvári Járási Hivatal Földhivatali Osztály 2. címe: 8000 Székesfehérvár, Kégl György u. 1.  
Tel.: 22/512-830, fax: 22/512-859

Dancs Norbert hivatalvezető  
névében és megbízásából:



Alckanous Krisztina  
vezető-tanácsos

Székesfehérvár, 2015.09.07

Értesülnek:

1. Domonics Zoltán Címe: 2476 PÁZMÁND Mező utca 5.
2. Domonicsné Varga Erika Címe: 2476 PÁZMÁND Mező utca 5.
3. Irattár Címe: HELYBEN
4. OTP BANK NYRT. Címe: 8000 SZÉKESFEHÉRVÁR Fő utca 7.

5. PÁZMÁND-VEREB KÖZSÉGEK KÖRJEJYZŐJE Címe: 2476 PÁZMÁND Fő utca 80.

Megj.: + 1 db másolati változati vázrajz

**Egyesrészletelt határozat - szemle**

Tulajdoni lap másolatként nem használható!

58294/2015.09.04

2015.09.07 10:55:07

Szektor : 61

**PÁZMÁND****belterület HRSZ: 1353**

2476 PÁZMÁND Névtelen utca 1353

**I. rész**

## 1. Az ingatlan adatai:

Alrészlet adatai	Alosztály adatai
Jel. műv.ág (kivett)mű.n.o.	ha,m2
kivett	kat.jöv.
Lakóház, udvar	ha,m2
Földterület össz.:	kat.jöv.
954	/AK,fill./
954	/AK,fill./

**II. rész**

## 2. Bejegyző határozat: 64761/2011.11.28

Eredeti hat: 42221-4/2008.03.28

Tul.hányad:1/1

Jogcím: közös tulajdon megszüntetése, 42221-4/2008.03.28

telekalakítás, 42221-4/2008.03.28

közös tulajdon megszüntetése, 42221-4/2008.03.28

telekalakítás, 64761/2011.11.28

Jogállás: tulajdonos

Jogosult neve: Domonics Zoltán sz.n.:Domonics Zoltán sz.:1977 a.n.:Vizi

Júlia Eszter

Címe: 2476 PÁZMÁND,Mező utca 5

**III. rész**

## 1. Bejegyző határozat: 42221-4/2008.03.28

A 1351 hrsz-ú ingatlan megsztva:1352-1434 hrsz-ú

ingatlanokra telekalakítás folytán.

## 3. Bejegyző határozat: 45619/2010.07.19

Terhelés: Jelzálogjog (lakáscélú) 10 000 000 Ft, azaz Tízmillió

forint kölcsöntöke és járuléka erejéig

Jogosult neve: OTP DELZÁLOGBANK ZÁRTKÖRŰEN MŰKÖDŐ RÉSZVÉNYTÁRSASÁG

Törzsszám: 12715574

Címe: 1051 BUDAPEST Nádor utca 21

Képviseletében eljár:Területi Fiók 8000 Székesfehérvár, fő

u. 7

Fejér Megyei Kormányhivatal Székesfehérvári Járási Hivatala Földhivatali Osztály 1-2

8000 Székesfehérvár, Kégl György utca 1., tel.: 22/512-830, fax: 22/512-859, email: szekesfehervar@rakarnet.hu  
Ügyfélfog.: h. sz: 8:00-11:00 és 13:00-15:00, p: 8:00-11:00, cs: 8:00-12:00 (Ügyvédek és kamarai tagok), k: nincs**Egyesrészletelt határozat - szemle**

Tulajdoni lap másolatként nem használható!

58294/2015.09.04

2015.09.07 10:55:07

Szektor : 61

**PÁZMÁND****belterület HRSZ: 1353**

2476 PÁZMÁND Névtelen utca 1353

## 4. Bejegyző határozat: 45619/2010.07.19

Terhelés: Elidegenítési és terhelési tilalom bejegyzett jelzálogjog

biztosítására

Jogosult neve: OTP DELZÁLOGBANK ZÁRTKÖRŰEN MŰKÖDŐ RÉSZVÉNYTÁRSASÁG

Törzsszám: 12715574

Címe: 1051 BUDAPEST Nádor utca 21

Utalások: III/3,

## 5. Bejegyző határozat: 64761/2011.11.28

Telekalakítás során, a pázmándi 1352 hrsz-ú 900 m<sup>2</sup> és az1353 hrsz-ú 900 m<sup>2</sup> nagyságú ingatlanok összevonva, majdkialakítva 1352 hrsz-ú 846 m<sup>2</sup> és 1353 hrsz-ú 954 m<sup>2</sup>

nagyságú ingatlanokra.

## 6. Bejegyző határozat: 52362/3/2015.06.26

Terhelés: Tulajdonjog bejegyzés iránti kérelem elutasítása

Jogosult neve: Domonicsné Varga Erika sz.n.:Varga Erika sz.:1979 a.n.:Vida

Anna

Címe: 2476 PÁZMÁND,Mező utca 5

3/10-ed tulajdoni hányadra

## 7. Bejegyző határozat: 58294/2015.09.04

Épületfelülvizelés

Fejér Megyei Kormányhivatal Székesfehérvári Járási Hivatala Földhivatali Osztály 1-2

8000 Székesfehérvár, Kégl György utca 1., tel.: 22/512-830, fax: 22/512-859, email: szekesfehervar@rakarnet.hu  
Ügyfélfog.: h. sz: 8:00-11:00 és 13:00-15:00, p: 8:00-11:00, cs: 8:00-12:00 (Ügyvédek és kamarai tagok), k: nincs

ÉTKEZÉSI:  
2015. JAN 04.  
Sorszám: .....

Tisztelt Polgármesterasszony!

Tisztelt Képviselőtestület!

E  
AA

Pázmánd 1433 HRSZ számú utat korábbi döntésükkel ellentétben, módosítani szeretnénk a NAPSUGÁR utat ,NAPOSSÉTÁNY utcára.

2015. december 29.

Köszönettel:

Domonics Zoltán



2016. 01. 04  
p. 10. 4  
9/1057-3/15

