

9. számú előterjesztés

Tárgy: 159/2014.(IX.30.) határozat módosítása
Előterjesztő: Sárkány Zoltán alpolgármester

Előzetesen véleményezte: Gazdasági Bizottság

Tisztelt Képviselő-testület!

Tóth Károlyné Pázmánd, Deák F. u. 90. szám alatti lakos kérelemmel élt az önkormányzat felé, hogy a tőle elvett 55 öl kártalanítását vizsgálják meg. A területet eddig művelte, gondozta, azonban a nagy gépek közlekedése miatt nem engedték, hogy tovább használhassa.

A képviselő-testület vizsgálta a kérelmet, és 51.900 Ft összeget javasolta. Tóth Károlyné nyilatkozott, elfogadná az összeget.

Az érintett ingatlanok a 131/1 és 131/2 hrsz alatt találhatók, mely mellett húzódik a 1288/5 hrsz-ú út.

A hivatalban fellelhető dokumentumok és a területet hivatalosan kimérető ügyfél elmondása és dokumentumai alapján megállapítást nyert, hogy a 1288/5 hrsz-ú út egy részének saját használatra igénybe vétele valósult meg. A kiméretést követően derült fény idegen terület birtoklására. A pontos telekhatárok ismeretében érintett, a kerítését visszahelyeztette az eredeti határra.

Ezért a megítélt összeg nem valós követelés a tényleges területek ismeretében.

Kérem a Tisztelt Képviselő-testületet, hogy az előterjesztést szíveskedjenek megtárgyalni, és a döntésüket meghozni.

Határozati javaslat:

Pázmánd Község Önkormányzata Képviselő-testületének
..../2016. (.....) határozata
159/2014.(IX.30.) határozat módosítása

Pázmánd Község Önkormányzatának Képviselő-testülete a 159/2014.(IX.30.) határozatát visszavonja, a kérelmet elutasítja.

Határidő: értelemszerűen
Felelős: jegyző, polgármester



K i v o n a t

Készült Pázmánd Község Önkormányzat Képviselő-testülete 2014. szeptember 30. napján tartott rendes nyílt ülésének jegyzőkönyvéből


**Pázmánd község Önkormányzat Képviselő-testületének
159/2014.(IX.30.) önkormányzati határozata
Tóth Károlyné Pázmánd Deák F. u. 90. szám alatti lakos kérelmének
napirendről történő levételéről**


Pázmánd Község Önkormányzat Képviselő-testülete megtárgyalta Tóth Károlyné Pázmánd, Deák Ferenc utca 90. szám alatti lakos kérelmét, és az alábbiak szerint döntött:
Tóth Károlyné kérelmét leveszi a napirendről azzal, hogy az önkormányzat megvizsgálja a kérelmet aszerint, hogy a kiszámolt 51.900,- Ft összeget el tudja-e fogadni.


Határidő: azonnal
Felelős: polgármester, jegyző

Pázmánd, 2014.10.01.

A kiadmány hitelül:

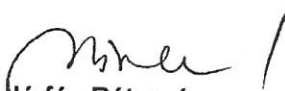
Járás Péterné
Jegyző

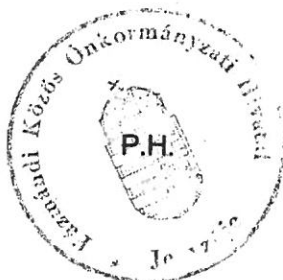

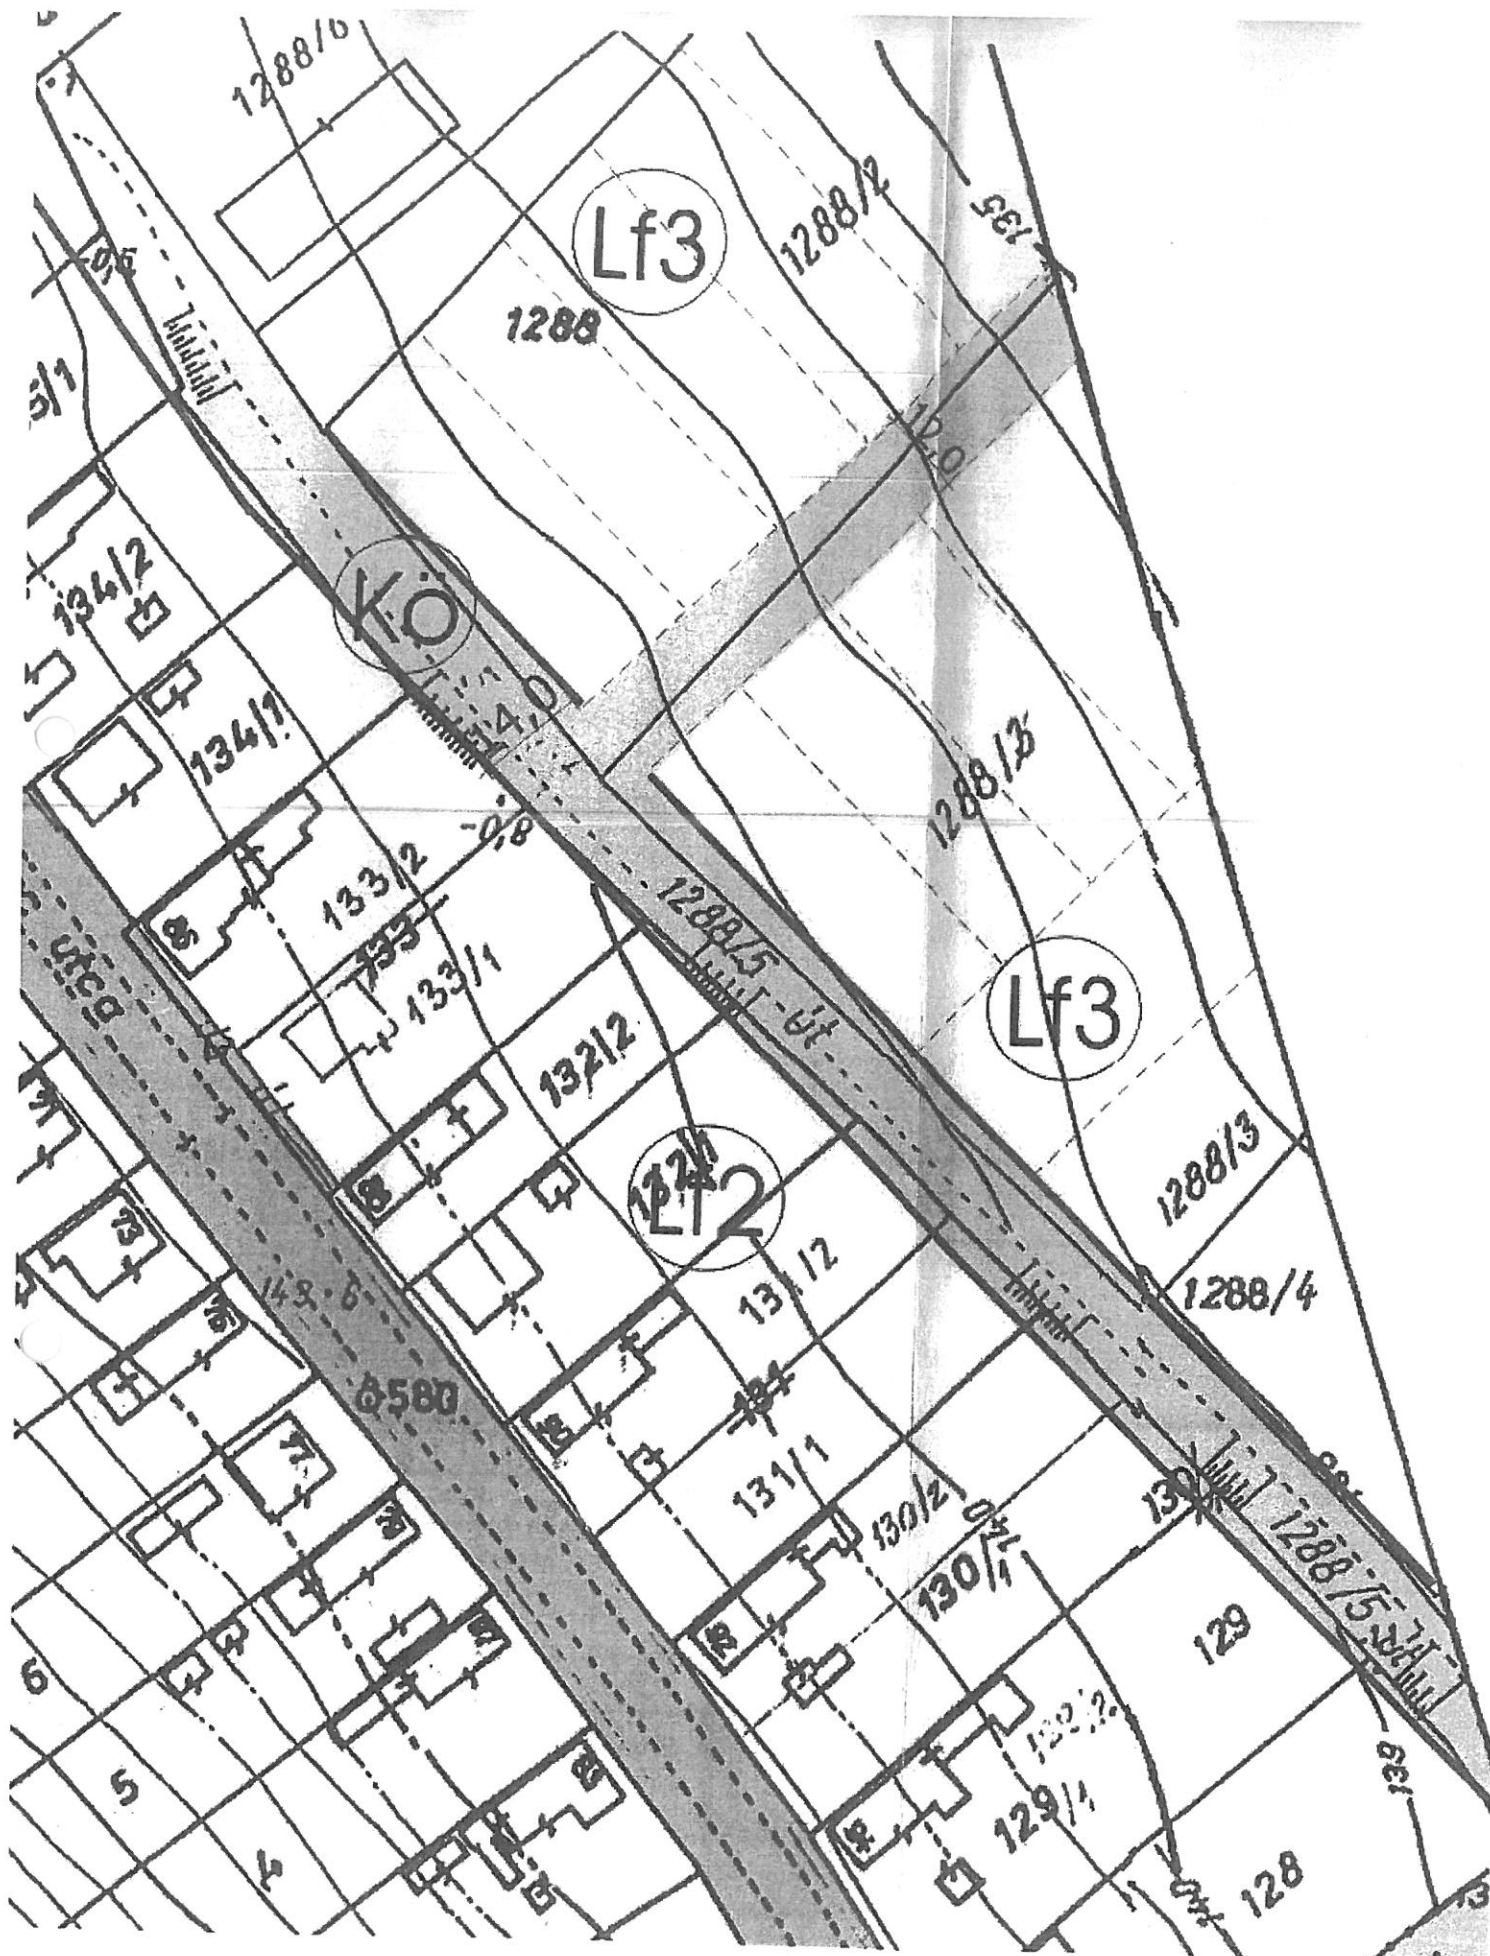

Egri és Társai Földmérő Bt.

A munkát végző szerv neve

49./2013. szám

Pázmánd kőszög

KITŰZÉSI VÁZRAJZ

a 1288/5 hrsz-ú földrészlet határaitól kitűzéséről

Méretarány: 1:1000

Eöv

A kitűzési mérések a nyilvántartási térkép szerint mélemben vannak feltüntetve.

A kitűzött földrészlet határpontjainak megjelölése a jelmagyarzat szerint történt.

A 1288/5 hrsz. földrészlet tulajdonosa a vázrajzon jelölt területet nem használja. A földrészletet csak a jogszabályban meghatározott feltételek esetén használhatja (pl.: a szomszédos 130, 131/1, 131/2 hrsz-ú földrészlet tulajdonosának hozzájárulásával, vagy jogerős közigazgatási határozat vagy bírósági ítélet, egyezséget jóváhagyó végzés).

X-X-X = kerítés

Ø = karó

A feltüntetett méretek a helyszíni állapotra vonatkoznak.

Székesfehérvár, 2013.04.29.

Ez a vázrajz megfelel az érvényben lévő 46/2010 (IV.27.)
FVM. rendelet tartalmi és pontossági előírásainak.

Egri és Társai Földmérő Bt.
8000 Székesfehérvár, Szent István u. 50. kőszög végző földmérő
Munk. sz.: 06 20 919 2730
E-mail: egri2@gmail.com
Adatszám: 22054533-2-07
Tervező: 10102952-04382019-00000000
Terv. min. sz.: 1579/1999
Terv. min. sz.: GDT-07/0633

