


# Pázmánd

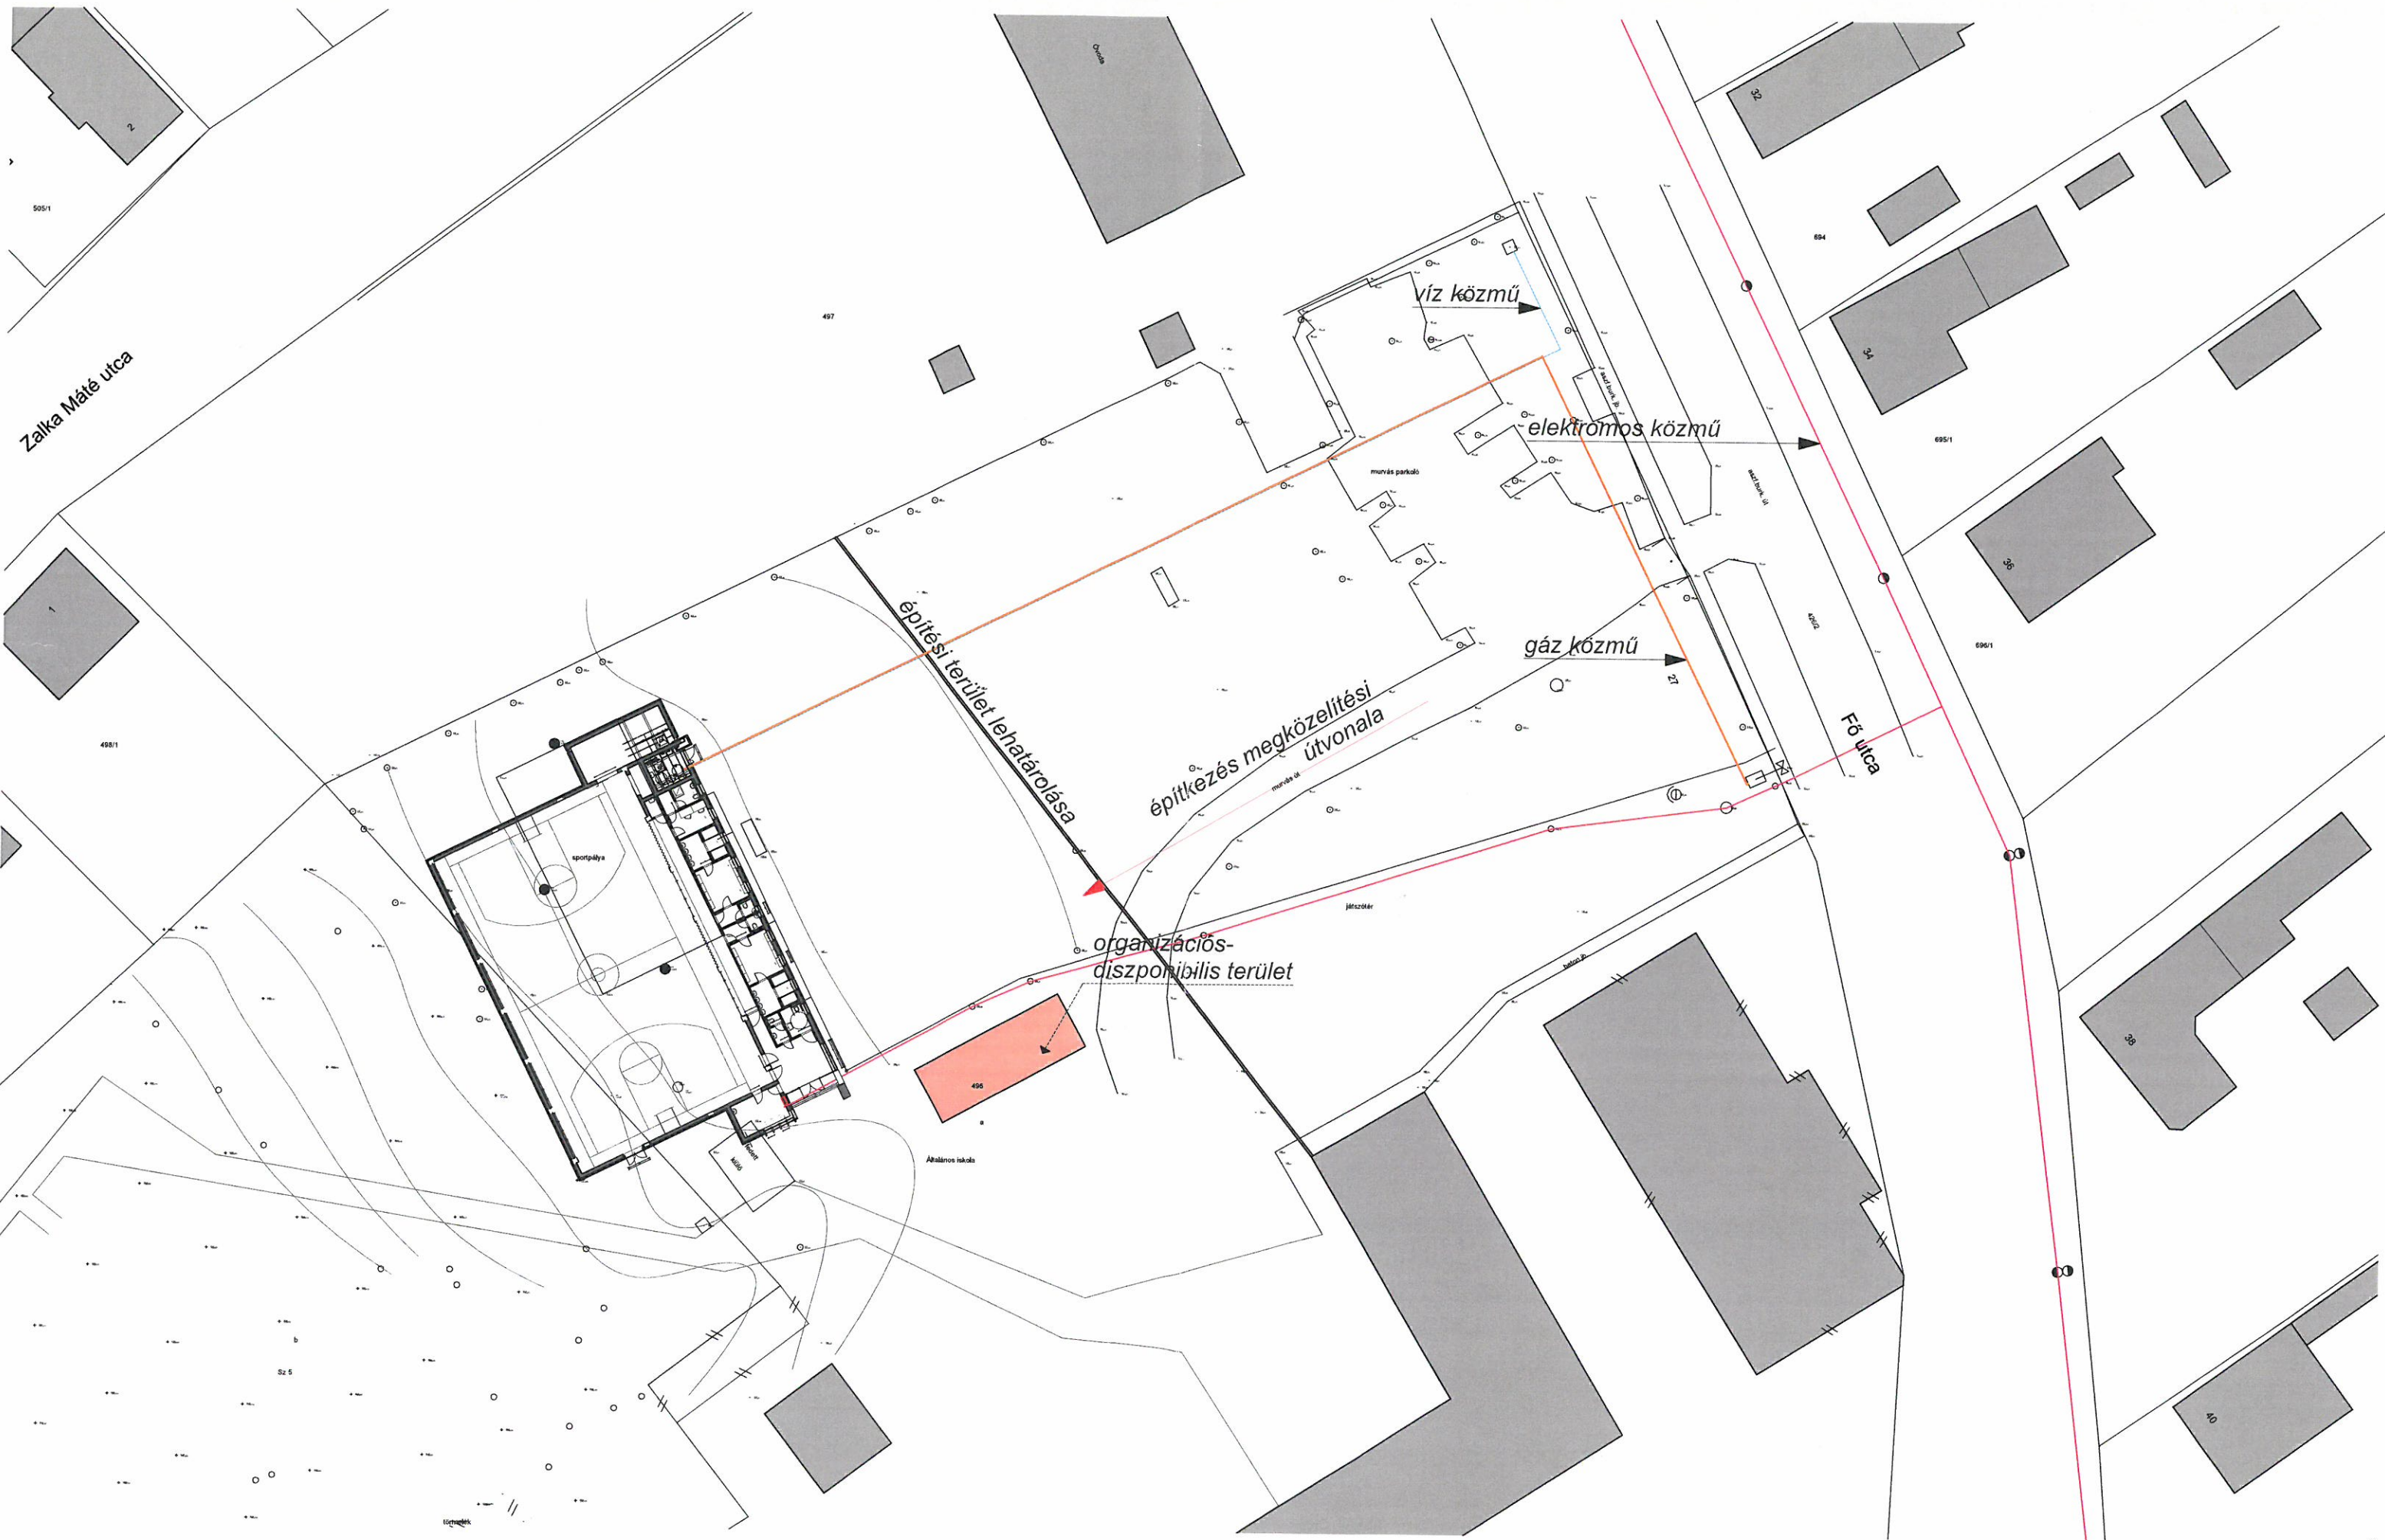

Zalka Máté utca

Fő utca

építési terület lehatárolása

építkezés megközelítési útvonala

víz közmű

elektromos közmű

gáz közmű

organizációs-diszponibilis terület

sportpálya

munkás parkoló

Általános iskola

505/1

497

488/1

694

695/1

696

696/1

Sz. 5

Építési terv

40